



Městský úřad Mikulov
odbor stavební a životního prostředí
Náměstí 1, 692 01 Mikulov
tel.: 519 444 555, fax: 519 444 500
email: podatelna@mikulov.cz

SPISOVÁ ZN.: STZI/14796/2020/OPLH
Č.J.: MUMI 20026488
VYŘIZUJE: Mgr. Hynek Opluštil
TEL.: 519 444 573
E-MAIL: oplustil@mikulov.cz
DATUM: 15.07.2020

OPATŘENÍ OBECNÉ POVAHY

Stanovení přechodné úpravy provozu na pozemní komunikaci

Městský úřad Mikulov, odbor stavební a životního prostředí podle § 77 odst. 1 písm. c) a § 124 odst. 6 zákona č. 361/2000 Sb., o provozu na pozemních komunikacích a o změnách některých zákonů, ve znění pozdějších předpisů (dále jen „zákon o silničním provozu“), příslušný orgán státní správy ve věcech stanovení místní a přechodné úpravy provozu na pozemních komunikacích – na silnici II. a III. třídy, na místní komunikaci a veřejně přístupné účelové komunikaci, na základě návrhu žadatele společnosti FIRESTA-Fišer, rekonstrukce, stavby a.s., Mlýnská 388/68, 602 00 Brno, kterou zastupuje společnost DOKA, s.r.o., Na návsi 11/5, 620 00 Brno, ze dne 15.07.2020, a po vyjádření Policie ČR Krajské ředitelství policie Jihomoravského kraje, Odbor služby dopravní policie Brno, Kounicova 24, 611 32 Brno, opatřením obecné povahy podle § 77 odst. 5 zákona o silničním provozu

stanovuje přechodnou úpravu provozu

I.

na silnici II. třídy č. 414 v souvislosti se stavbou „I/52 Pasohlávky, most 52-059, realizace opatření na mostech objízdných tras“, na mostním provizoriu mostu č. 414-007, přes řeku Dyji u městyse Drnholec;

II.

na silnici III. třídy č. 39615 v místě mostu ev. č. 39615-1, v souvislosti se stavbou „I/52 Pasohlávky, most 52-059, realizace opatření na mostech objízdných tras“, na mostním provizoriu mostu č. 39615-1, přes řeku Dyji u obce Brod nad Dyjí;

podle situace dopravního značení, která je přílohou a nedílnou součástí tohoto stanovení přechodné úpravy provozu.

Termín: 16.07.2020 – do doby provádění stavby – nejdéle do 11.12.2020

V souladu s § 173 odst. 1 zákona č. 500/2004 SB., správní řád, ve znění pozdějších předpisů, nabývá toto opatření účinnosti dnem vyvěšení.

Podmínky pro provedení přechodné úpravy provozu:

1. Provedení a umístění dopravních značek musí být v souladu s vyhláškou č. 294/2015 Sb., kterou se provádějí pravidla provozu na pozemních komunikacích, ČSN EN 12899-1 (73 7030) „Stálé svislé dopravní značení“ ČSN EN 1436 (737010) „Vodorovné dopravní značení -Požadavky na dopravní značení“ a technickými podmínkami TP 66 „Zásady pro označování pracovních míst na pozemních komunikacích, CDV, s účinností od 12.3.2015. Veškeré dopravní značení bude provedeno základní velikosti podle ČSN EN 12899-1 (73 7030) a TP 66 v reflexním provedení. Všechny součásti dopravních značek (patka, sloupek, značka, uchycení) musí být schváleného typu. Za snížené viditelnosti bude místo označeno dle § 45 odst. 3 zákona o provozu na pozemních komunikacích výstražným světlem žluté barvy.
2. Svislé dopravní značky musí být provedeny v základní velikosti a v reflexní úpravě a musí být umístěny tak, aby byly včas viditelné těmi účastníky silničního provozu, pro které jsou určeny.
3. Přenosné svislé dopravní značení musí být zabezpečeno proti pootočení.
4. Při realizaci přechodné úpravy provozu nesmí dojít k znečištění nebo poškození dotčené pozemní komunikace.
5. Termín provedení přechodné úpravy provozu bude v souladu s tímto rozhodnutím.
6. Dopravní značení (zařízení) bude instalováno podle schválené dokumentace, která tvoří přílohu tohoto stanovení.
7. Trasy na mostních provizoriích v úseku omezení na mostu č. 414-007 a č. 39615-1 budou řádně vyznačeny a vymezeny prostřednictvím dopravních značek a zařízení dle přílohy situace dopravního značení.
8. Pokud v souvislosti s omezením dopravy na dotčených pozemních komunikacích nastane v důsledku dopravně inženýrských opatření negativní situace ve vztahu k bezpečnosti a plynulosti silničního provozu, je ze strany realizačního subjektu, provádějícího předmětné stavební činnosti nebo zajišťujícího realizaci přechodné úpravy provozu, povinností bezodkladně projednat a zajistit příslušná opatření k eliminaci negativních následků plynoucích z dočasné úpravy organizace silničního provozu (např. na základě podnětu Policie ČR, místně a věcně příslušného správního úřadu, vlastních zjištění apod.).
9. Odpovědná osoba za řádné provedení dopravně bezpečnostního opatření a dále včasné odstranění je společnost FIRESTA-Fišer, rekonstrukce, stavby a.s., Mlýnská č.p. 388/68, Trnitá, 602 00 Brno. Odbornou montáž dopravního značení podle tohoto stanovení, jeho kontrolu a případné udržování po celou dobu přechodné úpravy provozu, je společnost DOKA, s.r.o., IČO 63471752, Na Návsí 11/5, 620 00 Brno, kontaktní osoba Matěj Červeňák, tel.: +420604710165.
10. Omezení obecného užívání komunikace nesmí ohrozit bezpečnost silničního provozu
11. Změna doby platnosti tohoto stanovení je vyhrazena orgánu pro stanovení místní a přechodné úpravy provozu na PK
12. Porušení stanovených podmínek bude projednáno v souladu se zákonem č.13/1997 Sb., s příslušnou fyzickou i právníkou osobou.

Odůvodnění :

Městský úřad Mikulov, odbor stavební a životního prostředí, stanovil přechodnou úpravu provozu na základě návrhu žadatele po vyjádření příslušného orgánu Policie ČR z důvodu zajištění plynulosti a bezpečnosti silničního provozu při realizaci uzavírky silnice I. třídy č. 52 a s tím souvisejícími opatřeními na mostních provizoriích objízdných tras dotčených pozemních komunikací. V souladu s ustanovením § 77 odst. 5 zákona o silničním provozu nedoručoval zdejší úřad návrh opatření obecné povahy a nevyzýval dotčené osoby k podávání připomínek nebo námitek.

Součástí stanovení objízdných tras s uzavírkou mostu ev. č. 52-059 na silnici I. třídy č. 52 bylo dále realizováno samostatné stanovení přechodné úpravy provozu na mostních provizoriích na silnici č. II/414 u Drnholce (most ev. č. 414-007) a na silnici č. 39615 u Brodu nad Dyjí (most ev. č. 39615-1), a to v souvislosti s uzavřením silnice č. I/52 a převedením dopravy na objízdné trasy vedené po krajských komunikacích nižších tříd, kde bylo realizováno omezení provozu do jednoho jízdního pruhu, střídavě využívaného pro oba směry jízdy, a řízené světelným signalizačním zařízením. Tato přechodná úprava provozu byla realizována správním orgánem Městského úřadu v Mikulově pod č. spisu STZI/5403/2020/OPLH a následně STZI/14796/2020/OPLH.

V průběhu užívání objízdných tras vyvstal problém s průjezdností rozměrné zemědělské techniky v souvislosti se započítáním sklizní zemědělských produktů. V této souvislosti již několikrát došlo k značnému poškození stanoveného dopravního značení. Proto musela být provedena nová přechodná úprava provozu na výše specifikovaných mostních provizoriích, aby dále nedocházelo k poškozování dopravního značení a zhoršování dopravní situace na mostních provizoriích. Dopravní značení je specifikováno v přílohách, které tvoří nedílnou součást tohoto stanovení přechodné úpravy provozu na pozemních komunikacích.

Toto stanovení přechodné úpravy provozu tedy částečně mění a doplňuje již stanovenou přechodnou úpravu provozu na výše specifikovaných mostních provizoriích.

Související dokumentace dopravního značení je zveřejněna spolu s tímto opatřením a současně je k dispozici k nahlédnutí v úředních hodinách na MěÚ Mikulov, odbor stavební a životního prostředí, Náměstí 1, 69201 Mikulov.

Správní orgán posoudil žádost, dospěl k názoru, že opakovaným poškozováním dopravního značení hrozí vážná újma veřejnému zájmu, dále neshledal jiné rozpory s veřejnými zájmy a vydal toto opatření na dobu trvání uzavírky silnice I/52.

Poučení :

Podle § 173 odst. 2 zákona č.500/2004 Sb., právní řád ve znění pozdějších předpisů, proti opatření obecné povahy nelze podat opravný prostředek.



Mgr. Hynek Opluštil
odborný zaměstnanec

Příloha jako nedílná součást stanovení:

Situace dopravního značení

Toto opatření obecné povahy musí být vyvěšeno na úřední desce a elektronické úřední desce MěÚ Mikulov po dobu 15-ti dnů. nabývá Toto opatření nabývá účinnosti dnem po vyvěšení.

Vyvěšeno na úřední desce dne:..... Sejmuto dne:.....

Zveřejněno způsobem umožňujícím dálkový přístup dne:.....Sejmuto dne:.....

Razítko a podpis osoby, která potvrzuje vyvěšení a sejmутí oznámení.....

Obdrží:

účastníci (dodejky)

DOKA, s.r.o., IDDS: zpi24in

sídlo: Na návsi č.p. 11/5, Holásky, 620 00 Brno 20

zastoupení pro: FIRESTA-Fišer, rekonstrukce, stavby a.s., Mlýnská 388/68, 602 00 Brno

Správa a údržba silnic Jihomoravského kraje, příspěvková organizace kraje, Oblast Jih, IDDS: k3nk8e7
sídlo: Žerotínovo náměstí č.p. 449/3, Brno-střed, Veveří, 602 00 Brno 2

dotčené správní úřady

Krajské ředitelství policie Jihomoravského kraje, Územní odbor Břeclav, Dopravní inspektorát, IDDS:
jydaí6g

sídlo: Kounicova č.p. 687/24, Brno-střed, Veveří, 602 00 Brno 2

Ostatní

Veřejnou vyhláškou

Dále se doručí:

Obecní úřad Brod nad Dyjí, IDDS: yc4azyi


sídlo: Brod nad Dyjí č.p. 45, 691 81 Březí u Mikulova

Úřad městyse Drnholec, IDDS: gw9bek2

sídlo: Kostelní č.p. 368, 691 83 Drnholec


se žádostí o bezodkladné vyvěšení opatření obecné povahy na své úřední desce na dobu nejméně 15 - ti
dnů a o zpětné zaslání potvrzeného vyvěšení po uvedenou dobu

SITUACE PŘECHODNÉHO DOPRAVNÍHO ZNAČENÍ
REKONSTRUKCE MOSTU EV. Č. 52-059
MOST PŘES PŘELIVNÝ OBJEKT ZA OBCÍ PASOHLÁVKY

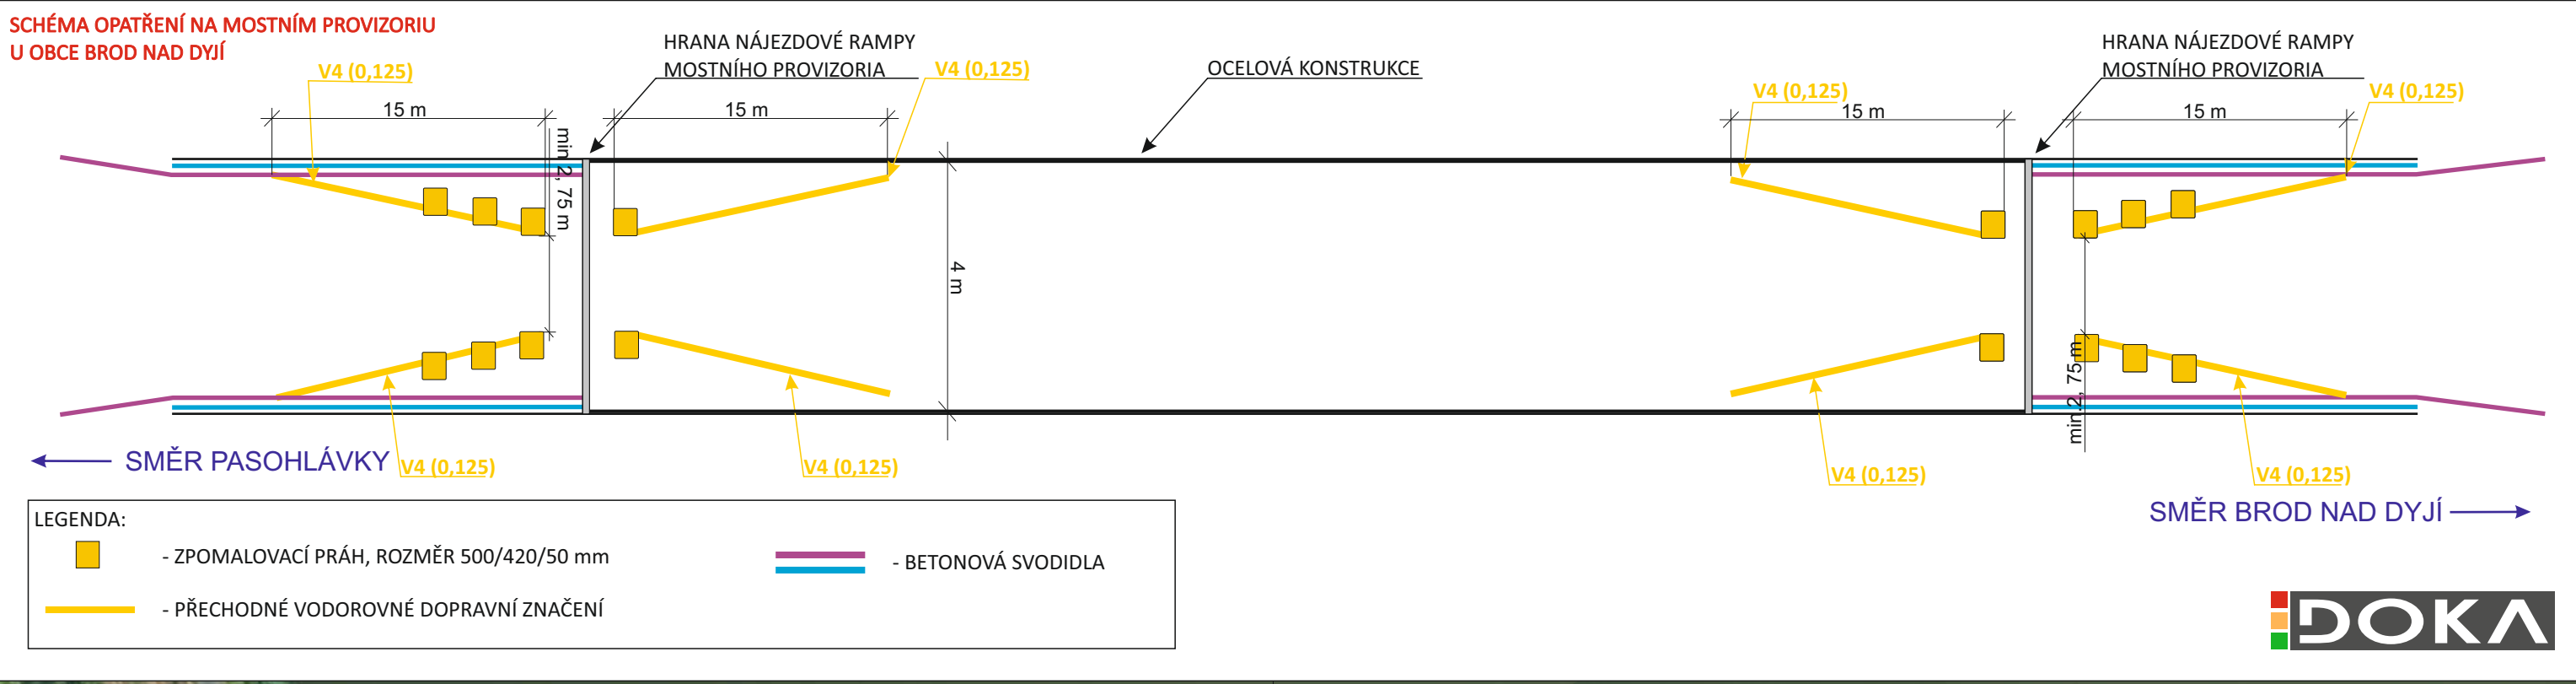

LEGENDA:



- TRVALÉ SVISLÉ DOPRAVNÍ ZNAČENÍ
- TRVALÉ SVISLÉ DOPRAVNÍ ZNAČENÍ DOČASNĚ ZNEPLATNĚNO
- TRVALÉ SVISLÉ DOPRAVNÍ ZNAČENÍ DOČASNĚ DEMONTOVÁNO
- PŘECHODNÉ SVISLÉ DOPRAVNÍ ZNAČENÍ STANOVENO V RÁMCI STÁVAJÍCÍHO OPATŘENÍ NA MOSTNÍCH PROVIZORIÍCH BUDE DEMONTOVÁNO A NAHRAZENO VIZ. SCHÉMA
- PŘECHODNÉ SVISLÉ DOPRAVNÍ ZNAČENÍ OSÁZENO DLE PŘECHODNÉ ÚPRAVY PROVOZU V RÁMCI AKCE: „I/52 PASOHLÁVKY, MOST EV. Č. 52-059, REALIZACE OPATŘENÍ NA MOSTECH OBJÍZDNÝCH TRAS MOST EV. Č. 39615-1“
- PŘECHODNÉ VODOROVNÉ DOPRAVNÍ ZNAČENÍ
- OBJÍZDNÁ TRASA SMĚR BRNO
- OBJÍZDNÁ TRASA SMĚR MIKULOV, WIEN

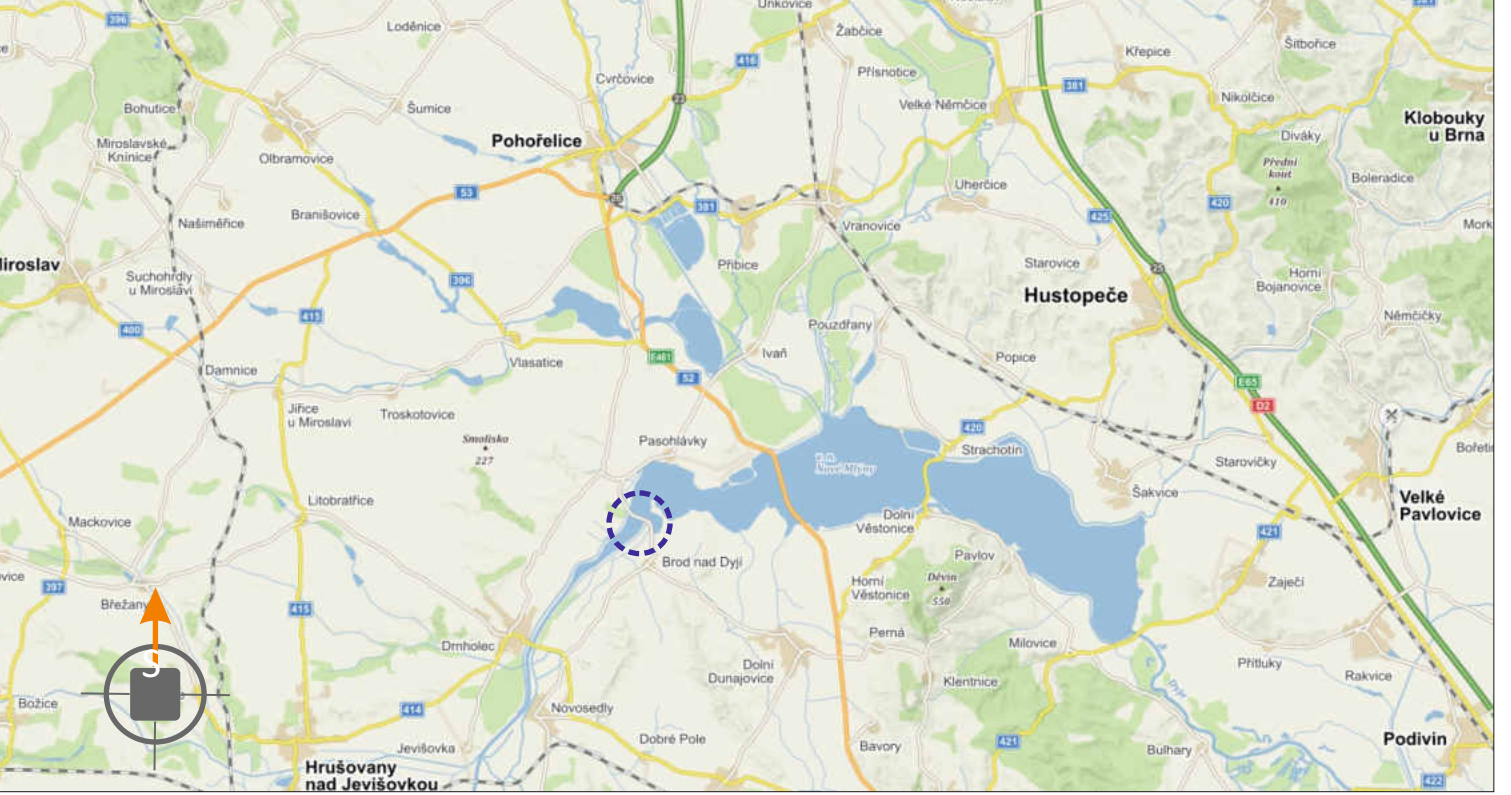

POTVRZENÍ PLATNOSTI DOKUMENTACE:
POLICIE ČESKÉ REPUBLIKY:


		<ul style="list-style-type: none">• Svislé dopravní značení• Vodorovné dopravní značení• Provizorní dopravní značení• Projektování dopravního značení	
DOKA, s.r.o., provozovna: Na návsi 11/5, Holásky, 620 00 Brno, IČ: 63471752, DIČ: CZ63471752, e-mail: info@dokadz.cz, www.dokadz.cz , mob.: 603 881 905			
VEDOUcí PROJEKTANT	Aleš TESAŘ		
ZODPOVĚDNÝ PROJEKTANT	Bc. Jakub LACH		
VYPRACOVAL	Alžběta POPELKOVÁ		
KRESLIL	Alžběta POPELKOVÁ		
KONTROLOVAL	Aleš TESAŘ		
KRAJ: JIHO-MORAVSKÝ	OKRES: BRĚCLAV	KÚ:	
STAVBA:	REKONSTRUKCE MOSTU EV. Č. 52-059 MOST PŘES PŘELIVNÝ OBJEKT ZA OBCÍ PASOHLÁVKY DETAIL 08		
NÁZEV VÝKRESU:	SITUACE PŘECHODNÉHO DOPRAVNÍHO ZNAČENÍ DOPLNĚNÍ PŘECHODNÉ ÚPRAVY PROVOZU		
		DATUM	07/2020
		FORMÁT	-----
		MĚŘÍTKO	-----
		ÚČEL	RDS
		ČÍS. ZAKÁZKY	PDZ - 123
		ARCHIVNÍ ČÍS.	2019 - 140
		ČÍS. SOUPRAVY	ČÍS. PŘÍLOHY
			08

SITUACE PŘECHODNÉHO DOPRAVNÍHO ZNAČENÍ
REKONSTRUKCE MOSTU EV. Č. 52-059
MOST PŘES PŘELIVNÝ OBJEKT ZA OBCÍ PASOHLÁVKY

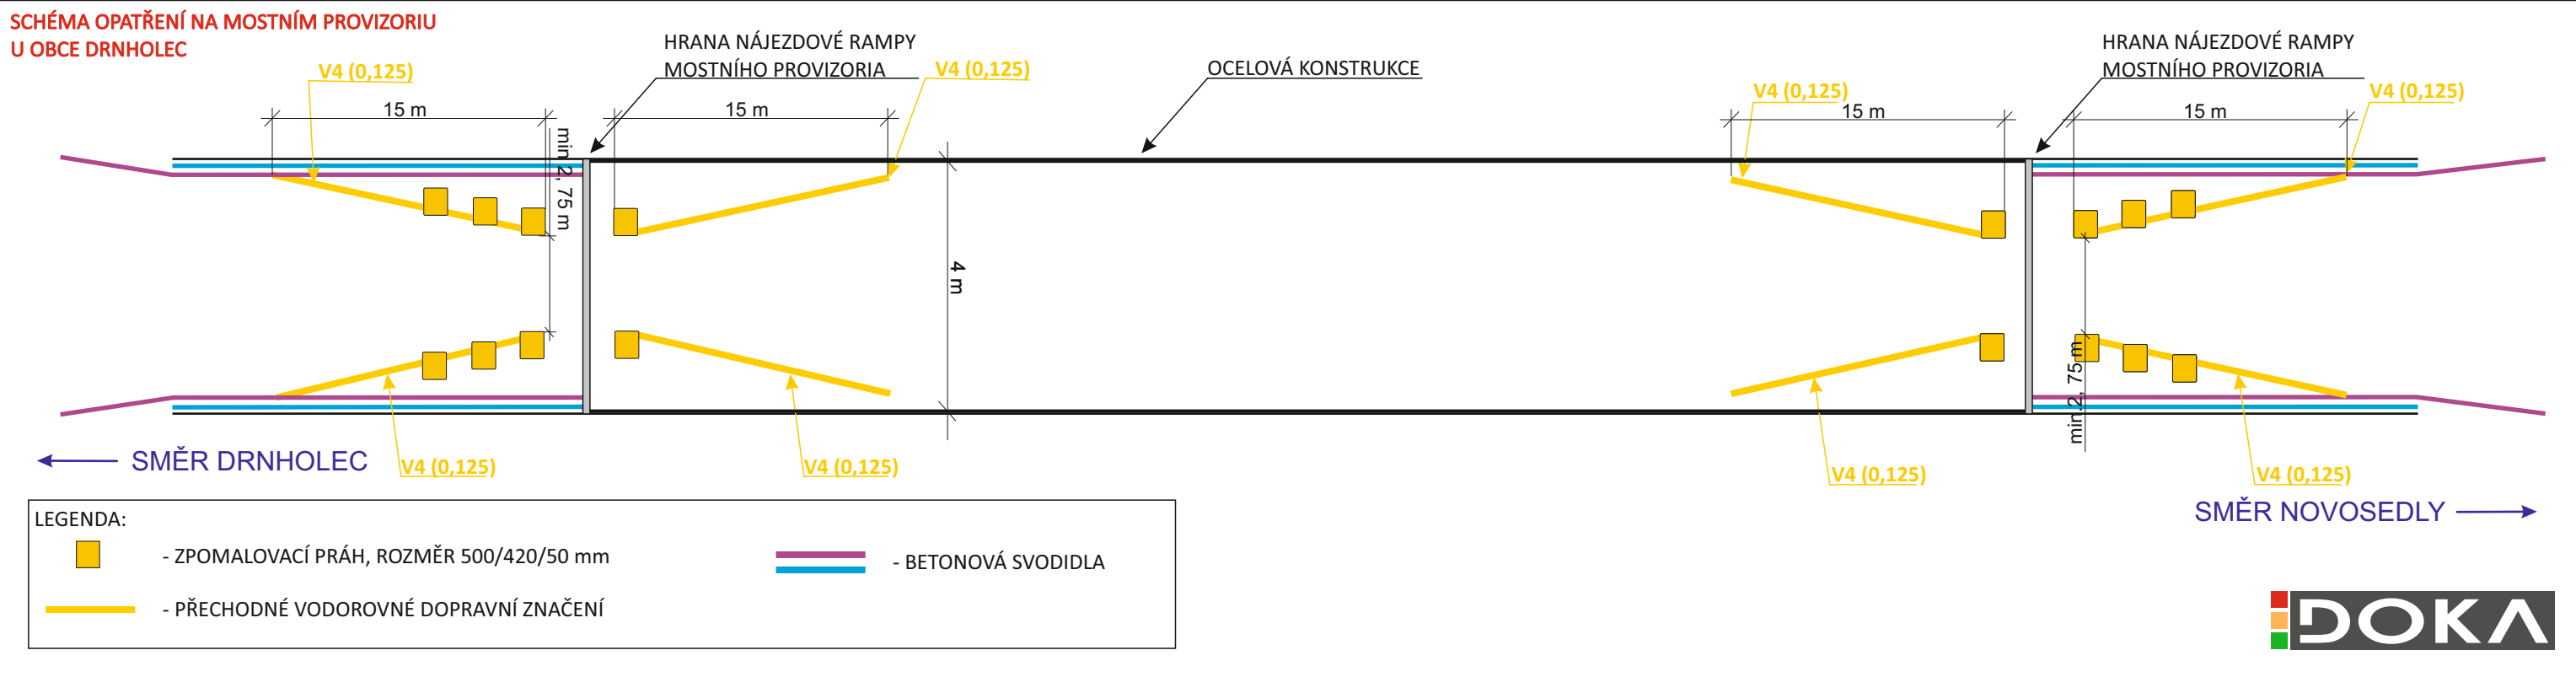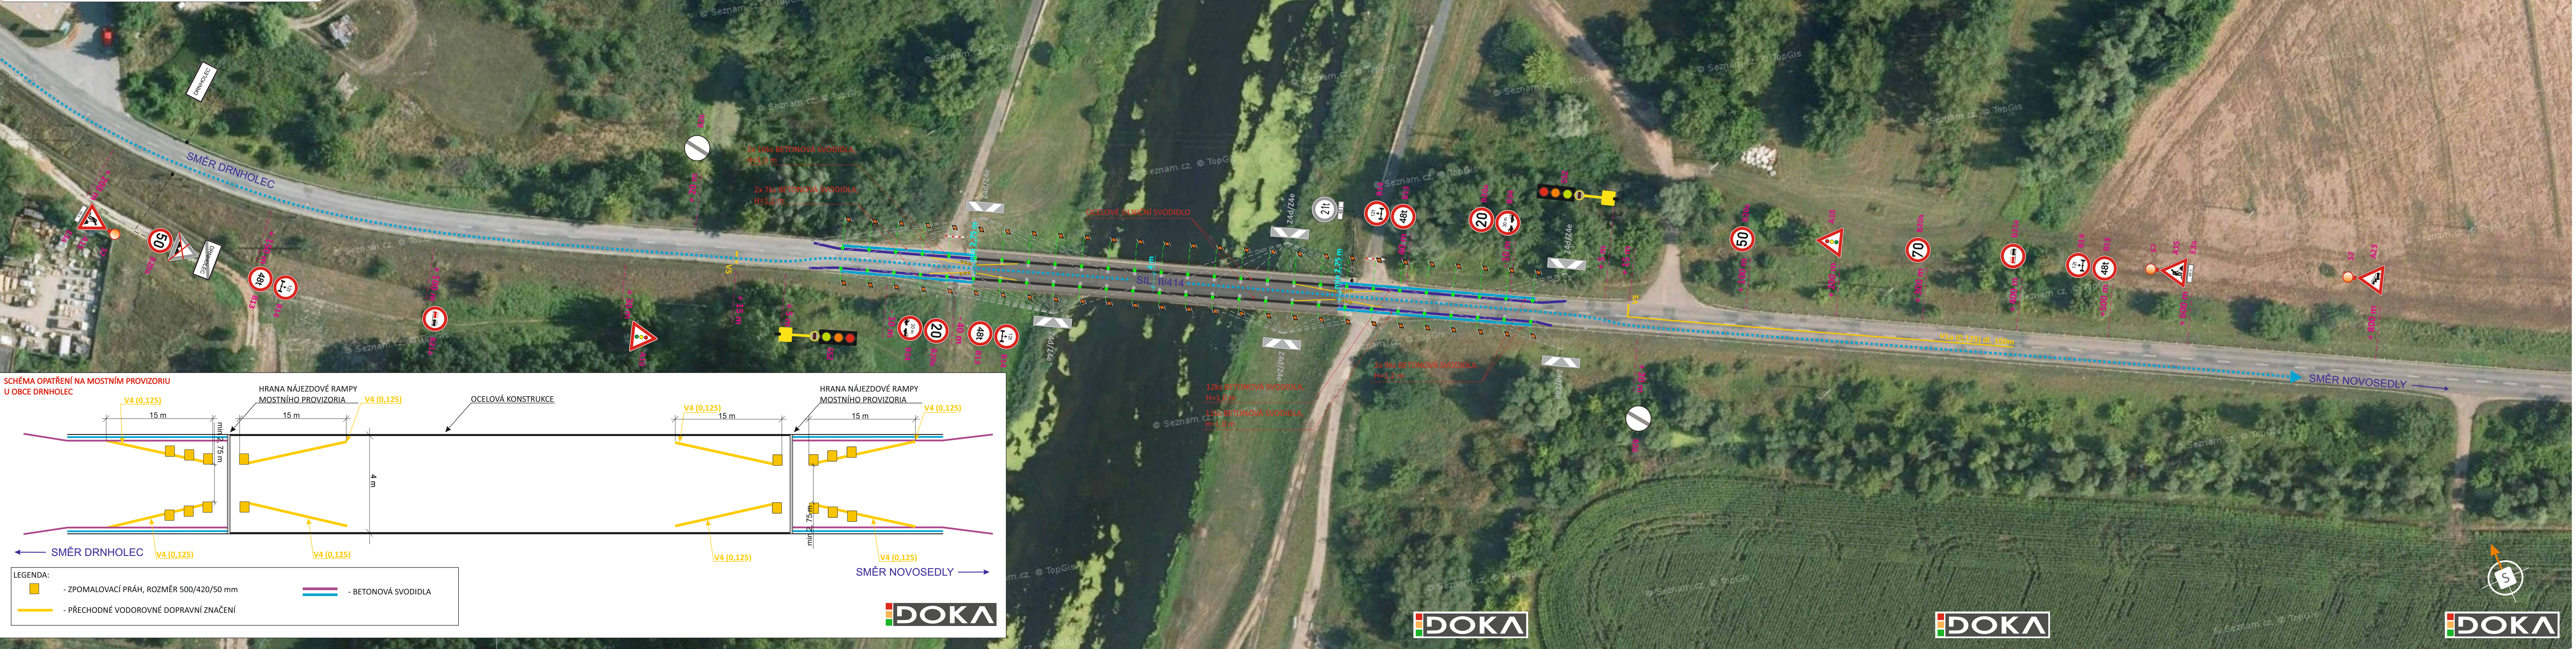



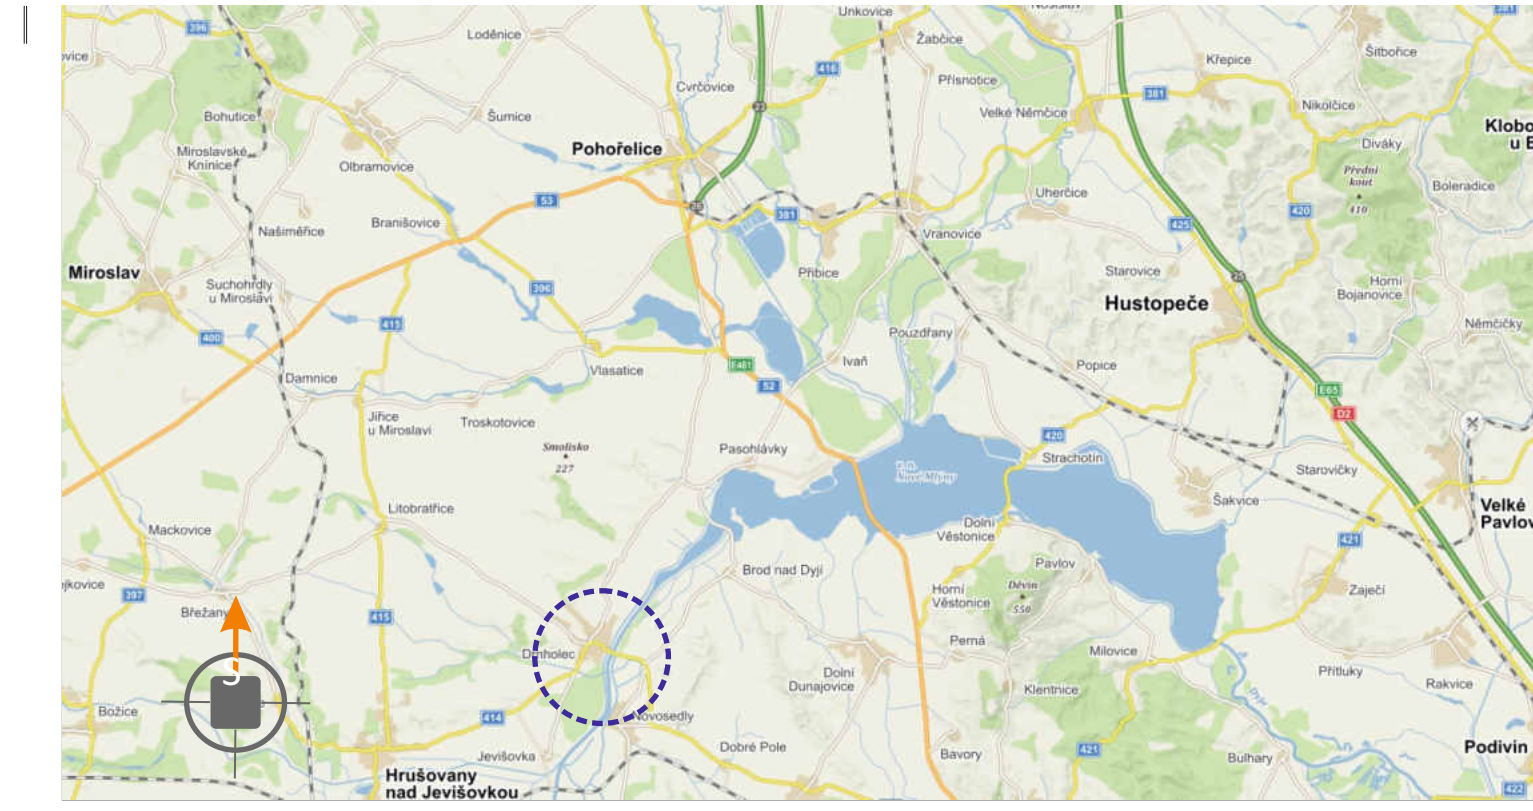


LEGENDA:

- TRVALÉ SVISLÉ DOPRAVNÍ ZNAČENÍ
- TRVALÉ SVISLÉ DOPRAVNÍ ZNAČENÍ DOČASNĚ ZNEPLATNĚNO
- TRVALÉ SVISLÉ DOPRAVNÍ ZNAČENÍ DOČASNĚ DEMONTOVÁNO
- PŘECHODNÉ SVISLÉ DOPRAVNÍ ZNAČENÍ STANOVENO V RÁMCI STÁVAJÍCÍHO OPATŘENÍ NA MOSTNÍCH PROVIZORIÍCH BUDE DEMONTOVÁNO A NAHRAZENO VIZ. SCHÉMA
- PŘECHODNÉ SVISLÉ DOPRAVNÍ ZNAČENÍ OSAŽENO DLE PŘECHODNÉ ÚPRAVY PROVOZU V RÁMCI AKCE: „I/52 PASOHLÁVKY, MOST EV. Č. 52-059, REALIZACE OPATŘENÍ NA MOSTECH OBJÍZDNÝCH TRAS MOST EV. Č. 39615-1“
- PŘECHODNÉ VODOROVNÉ DOPRAVNÍ ZNAČENÍ
- OBJÍZDNÁ TRASA SMĚR BRNO
- OBJÍZDNÁ TRASA SMĚR MIKULOV, WIEN



POTVRZENÍ PLATNOSTI DOKUMENTACE:
POLICE ČESKÉ REPUBLIKY:

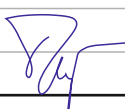 DOKA		<ul style="list-style-type: none">• Svislé dopravní značení• Vodorovné dopravní značení• Provizorní dopravní značení• Projektování dopravního značení	
DOKA, s.r.o., provozovna: Na návsí 11/5, Holásky, 620 00 Brno, IČ: 63471752, DIČ: CZ63471752, e-mail: info@dokadz.cz, www.dokadz.cz , mob.: 603 881 905			
VEDOUcí PROJEKTANT	Aleš TESAŘ		
ZODPOVĚDNÝ PROJEKTANT	Bc. Jakub LACH		
VYPRACOVAL	Alžběta POPELKOVÁ		DOKA, s.r.o. Na návsí 11/5, Holásky, 620 00 Brno IČ: 63471752, DIČ: CZ63471752 e-mail: info@dokadz.cz www.dokadz.cz
KRESLIL	Alžběta POPELKOVÁ		
KONTROLOVAL	Aleš TESAŘ		mob.: 603 881 905
KRAJ: JIHO-MORAVSKÝ	OKRES: BRĚCLAV		
STAVBA:	KÚ:		DATUM
REKONSTRUKCE MOSTU EV. Č. 52-059 MOST PŘES PŘELIVNÝ OBJEKT ZA OBCÍ PASOHLÁVKY DETAIL 11			07/2020
			FORMÁT
			MĚŘÍTKO
			ÚČEL
			RDS
NÁZEV VÝKRESU: SITUACE PŘECHODNÉHO DOPRAVNÍHO ZNAČENÍ DOPLNĚNÍ PŘECHODNÉ ÚPRAVY PROVOZU			ČÍS. ZAKÁZKY
			PDZ - 123
			ARCHIVNÍ ČÍS.
			2019 - 140
			ČÍS. SOUPRAVY
			ČÍS. PŘÍLOHY
			11