



## Městský úřad Mikulov odbor stavební a životního prostředí

Náměstí 1, 692 01 Mikulov  
tel.: 519 444 555, fax: 519 444 500  
email: [podatelna@mikulov.cz](mailto:podatelna@mikulov.cz)

SPISOVÁ ZN.: STZI/21895/2022/OPLH  
Č.J.: MUMI 22046926  
VYŘIZUJE: Mgr. Hynek Opluštěl  
TEL.: 519 444 573  
E-MAIL: [oplustil@mikulov.cz](mailto:oplustil@mikulov.cz)  
DATUM: 09.11.2022

### VEŘEJNÁ VYHLÁŠKA

## OZNÁMENÍ O NÁVRHU STANOVENÍ MÍSTNÍ ÚPRAVY PROVOZU NA POZEMNÍCH KOMUNIKACÍCH

Městský úřad Mikulov, odbor stavební a životního prostředí, podle § 124 odst. 6 zákona č. 361/2000 Sb., o provozu na pozemních komunikacích a o změnách některých zákonů, ve znění pozdějších předpisů (dále jen zákon o silničním provozu), příslušný orgán státní správy ve věcech stanovení místní a přechodné úpravy provozu na pozemních komunikacích - na silnici II. a III. třídy, místní komunikaci a na veřejně přístupné účelové komunikaci, zahájil dne 30.05.2022 na základě podnětu Správa a údržba silnic Jihomoravského kraje, příspěvková organizace kraje, Oblast Jih, Žerotínovo náměstí 449/3, 602 00 Brno, řízení o návrhu opatření obecné povahy podle § 171 a násl. části šesté zákona č. 500/2004 Sb., správní řád, ve znění pozdějších předpisů (dále jen správní řád), a podle § 77 odst. 1 písm. c) zákona o silničním provozu **ve věci stanovení místní úpravy provozu na silnici II. třídy č. 414 v místě mostu ev. č. 414-007 u městyse Drnholec** v rámci akce „II/414 Drnholec – Mikulov, most ev.č. 414-007“ dle dokumentace vypracované právníkem osobou Linio Plan, s.r.o., Sochorova 23, 616 Brno. Městský úřad Mikulov, odbor stavební a životního prostředí, v souladu s ustanovením § 172 odst. 1 správního řádu návrh stanovení místní úpravy provozu na silnici II. třídy č. 414 v místě mostu ev. č. 414-007 o městyse Drnholec projednal s příslušným orgánem Policie České republiky, jehož vyjádření je jedním z podkladů tohoto řízení.

Návrh stanovení místní úpravy provozu na silnici II. třídy č. 414 v místě mostu ev. č. 414-007 u městyse Drnholec se přímo dotýká zájmů Správy a údržby silnic Jihomoravského kraje, p.o.k., oblast Jih, Žerotínovo náměstí č.p. 449/3, Brno-střed, Veveří, 602 00 Brno, jako právnícké osoby pověřené výkonem vlastnických práv k této pozemní komunikaci, dále vlastníků nemovitosti sousedící s průjezdním úsekem této silnice, na níž má být umístěno svislé dopravní značení a dále kteréhokoliv účastníka silničního provozu na této pozemní komunikaci.

**Tento návrh opatření obecné povahy ve věci stanovení místní úpravy provozu na silnici II. třídy č. 414 v místě mostu ev. č. 414-007 u městyse Drnholec se týká umístění dopravního značení dle grafické přílohy v následujícím rozsahu :**

- V místě km cca 18,250 až 18,645 provozního staničení silnice (t.j. od výjezdu z městyse Drnholec ve směru jízdy na město Mikulov v místě mostu ev. č. 414-007 a jeho předmostí) umístit dopravní značky B19 „Zákaz vjezdu vozidel přepravujících náklad, který může způsobit ohrožení životního prostředí“, 2 x B20a „Nejvyšší dovolená rychlost“, A22 „Jiné nebezpečí“ s dodatkovou tabulkou E13 s textem „KONEC CHEMICKÉHO POSYPU“ a na protější straně A22 „Jiné nebezpečí“ s dodatkovou tabulkou E13 s textem „ZAČÁTEK CHEMICKÉHO POSYPU“, 2 x B21a „Zákaz předjíždění“ a na protější straně B21b „Konec zákazu předjíždění“, IS19b a IS 21a „Směrová tabule pro cyklisty“, 2 x

IS15a „Jiný název (DYJE) s označením čísla mostu 414-007“, B20b „Konec nejvyšší dovolené rychlosti“ a B21b „Konec zákazu předjíždění“, dle dokumentace vypracované právnickou osobou Linio Plan, s.r.o., Sochorova 23, 616 Brno, dále zrušení stávajícího svislého dopravního značení A7a „Nerovnost vozovky“ s E4 „Délka úseku“, 2 x B13 Zákaz vjezdu vozidel, jejichž okamžitá hmotnost přesahuje vyznačenou mez“ s E5 „Největší povolená hmotnost“, z důvodu zvýšení bezpečnosti a plynulosti silničního provozu a organizace dopravy na této komunikaci.

V souladu s § 172 odst. 4 správního řádu k návrhu stanovení místní úpravy provozu na silnici II. třídy č. 414 v místě mostu ev. č. 414-007 u městyse Drnholec může kdokoli, jehož práva, povinnosti nebo zájmy mohou být tímto opatřením obecné povahy přímo dotčeny, uplatnit u Městského úřadu Mikulov, Odbor stavební a životního prostředí, Náměstí 1, 69201 Mikulov, písemné připomínky. V souladu s § 172 odst. 5 správního řádu mohou proti návrhu stanovení místní úpravy provozu podat písemné odůvodněné námítky i vlastníci nemovitostí, jejichž práva, povinnosti nebo zájmy související s výkonem vlastnického práva mohou být tímto opatřením obecné povahy přímo dotčeny.

Městský úřad Mikulov, odbor stavební a životního prostředí § 172 odst. 1 správního řádu

### **v y z ý v á**

dotčené osoby, aby k návrhu stanovení místní úpravy provozu na silnici II. třídy č. 414 v místě mostu ev. č. 414-007 u městyse Drnholec podávaly písemné připomínky nebo písemné odůvodněné námítky doručením na Městský úřad Mikulov, Odbor stavební a životního prostředí, Náměstí 1, 69201 Mikulov, **ve lhůtě do 30 dnů** ode dne jeho zveřejnění. Lhůta k podání písemných připomínek je správním orgánem stanovena v souladu s § 174 odst. 1 správního řádu za podmínek definovaných v § 39 správního řádu a lhůta k podání písemných odůvodněných námitek je stanovena v ustanovení § 172 odst. 5 správního řádu.

Do podkladů návrhu je možno nahlédnout na Městském úřadu Mikulov, Odbor stavební a životního prostředí, Náměstí 1, 69201 Mikulov Městský úřad Mikulov, odbor stavební a životního prostředí, Náměstí 1, dveře č. 328, v úřední dny (pondělí a středa 08.00 – 17.00, úterý 08.00-14.00, v jiné dny po domluvě).

otisk razítka

Mgr. Hynek Oplušíl  
odborný zaměstnanec

Toto oznámení o návrhu opatření obecné povahy a výzva k uplatnění připomínek nebo námitek musí být vyvěšeno na úřední desce a elektronické úřední desce Městského úřadu Mikulov a Úřadu městyse Drnholec po dobu 30ti dnů.

Vyvěšeno na úřední desce dne:..... Sejmuto dne:.....

Zveřejněno způsobem umožňujícím dálkový přístup dne:.....Sejmuto dne:.....

Razítko a podpis osoby, která potvrzuje vyvěšení a sejmnutí oznámení.....

**Příloha:** 1x návrh dopravního značení

**Doručí se:**

účastníci (dodejky)

Správa a údržba silnic Jihomoravského kraje, příspěvková organizace kraje, Oblast Jih, IDDS: k3nk8e7  
sídlo: Žerotínovo náměstí č.p. 449/3, Brno-střed, Veverí, 602 00 Brno 2

Městys Drnholec, IDDS: gw9bek2

sídlo: Kostelní č.p. 368, 691 83 Drnholec

dotčené správní úřady

Krajské ředitelství policie Jihomoravského kraje, Krajské ředitelství JMK, Dopravní inspektorát Břeclav,  
IDDS: jydai6g

sídlo: Kounicova č.p. 687/24, Veverí, 602 00 Brno 2

ostatní

**Dotčené osoby:**


veřejnou vyhláškou.

**Dále se doručí:**

Úřad městyse Drnholec, Kostelní č.p. 368, 691 83 Drnholec, se žádostí o bezodkladné vyvěšení oznámení na své úřední desce na dobu nejméně 30 dnů a o zpětné zaslání potvrzeného vyvěšení po uvedené době.



# DOPRAVNÍ ZNAČENÍ M 1:1000

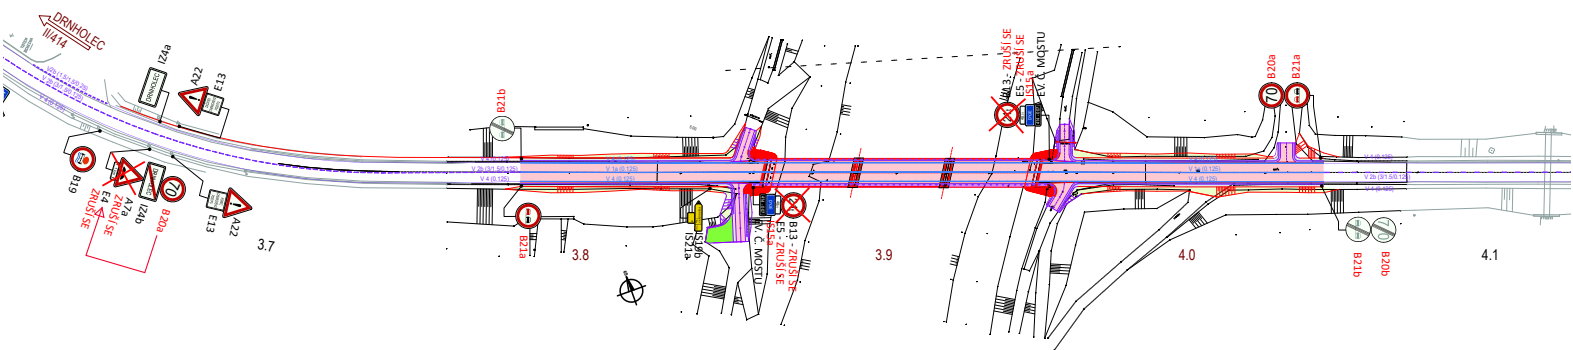

Odsouhlaseno dne: 27.5.2022  
dle § 77 z.č. 361/2000 Sb.  
Pod č.j. KRPB-117169-2/CJ-2022-060406-KAM  
POLICIE ČESKÉ REPUBLIKY  
KRAJNÍ ŘEDITELSTVÍ POLICIE  
JIHOMORAVSKÉHO KRAJE 22  
DOPRAVNÍ INSPEKTORAT  
602 16 BŘECLAV, KŘÍK. ÚPRK. 15

## D

Souřadnicový systém S-JTSK  
Výškový systém Bpv

## RDS

INVESTOR	<b>Správa a údržba silnic Jihomoravského kraje,</b> příspěvková organizace kraje, Žerotínovo nám. 449/3, 602 00 Brno
----------	---

OBJEDNATEL	<b>DS - Inženýrské a dopravní stavby Olomouc a.s.</b> Albertova 21, 779 00 Olomouc
------------	---

GENERÁLNÍ PROJEKTANT	<b>Linio Plan, s.r.o.</b> Sochorova 23, 616 00 Brno
----------------------	--

HLAVNÍ INŽENÝR PROJEKTU	ING. MARTIN VACEK	<i>Martin Vacek</i>	ČÍSLO ZAKÁZKY	L-17-098-001
			ATELIER	M

ZODPOVĚDNÝ PROJEKTANT	ING. MARTIN VACEK	<i>Martin Vacek</i>	PROJEKTANT SO	
VYPRACOVAL	ING. VLADIMÍR PALČEK	<i>Vladimír Palček</i>		
KONTROLOVAL	ING. MARTIN VACEK	<i>Martin Vacek</i>		
KRAJ	JIHOMORAVSKÝ	MÚ/OÚ	DRNHOLEC	<b>Linio Plan</b> Linio Plan, s.r.o. Sochorova 23, 616 00 Brno

AKCE	<b>II/414 Drnholec - Mikulov, most ev.č. 414-007</b>	DATUM	06/2021
ČÁST	<b>103.1 - Rekonstrukce sil. II/414, předmostí mostu ev. č. 414-007</b>	FORMÁT	4 A4
PŘÍLOHA	<b>DOPRAVNÍ ZNAČENÍ</b>	MĚŘÍTKO	1:1000
		STUPEŇ	RDS
		ČÍSLO ZAKÁZKY	L-17-098-001
		ČÍS. SOUPRAVY	ČÍS. PŘÍLOHY
			<b>06</b>